

L'AREA DELLA CITTADELLA DEGLI ARCHIVI NEL TESSUTO URBANO DI NIGUARDA 2025




01

L'AREA DI REALIZZAZIONE DEL NUOVO ARCHIVIO NEL PERIMETRO DI CITTADELLA



IL PRIMO CAPANNONE DI ARRIGHETTI

L'Hangar della centrale idrica Suzzani 1962-63

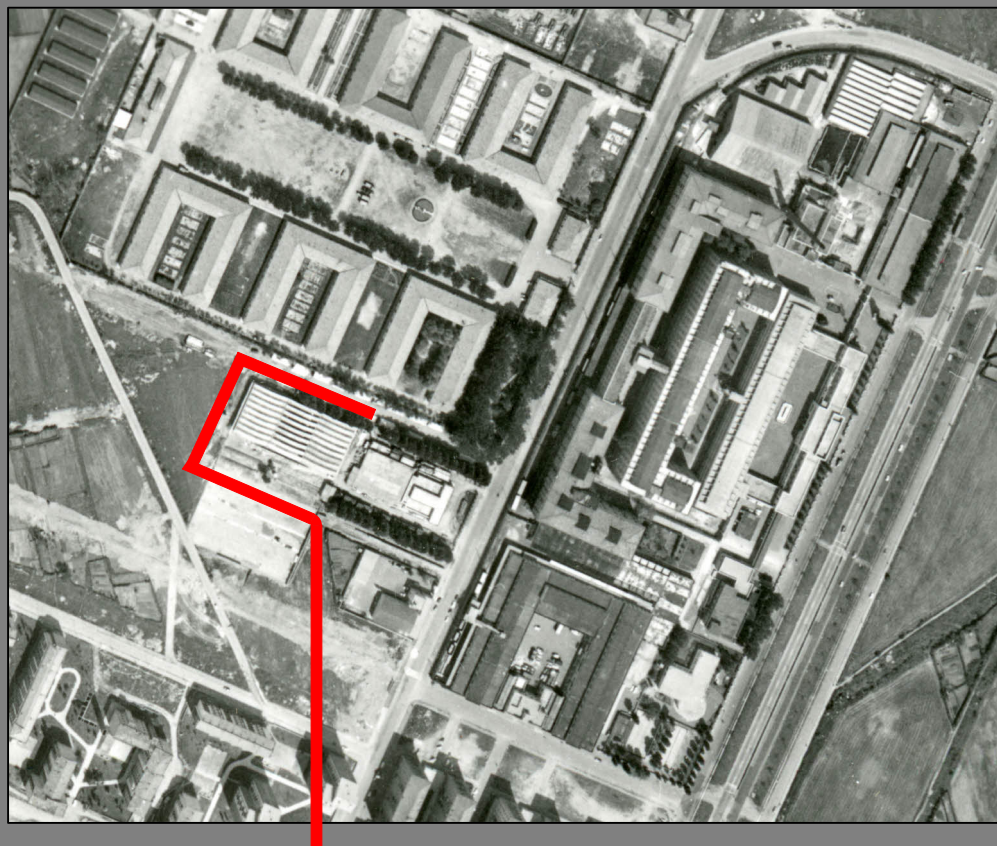

Fotopiano comunale 1963

viale Suzzani 121

stabile acquedotto



annotazioni

planimetria 1:5.000




Scheda catalogo proprietà comunali 1982




03

IL PRIMO CAPANNONE DI ARRIGHETTI

L'Hangar della centrale idrica Suzzani 1960-63

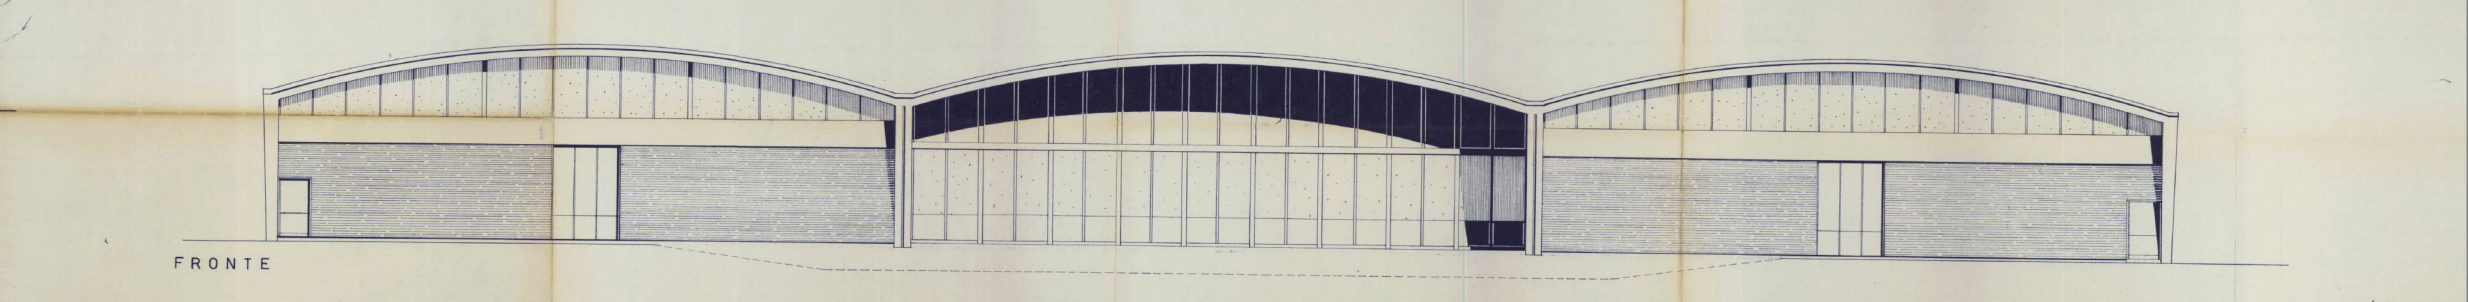


Prospetto Sud
Planimetria 1960

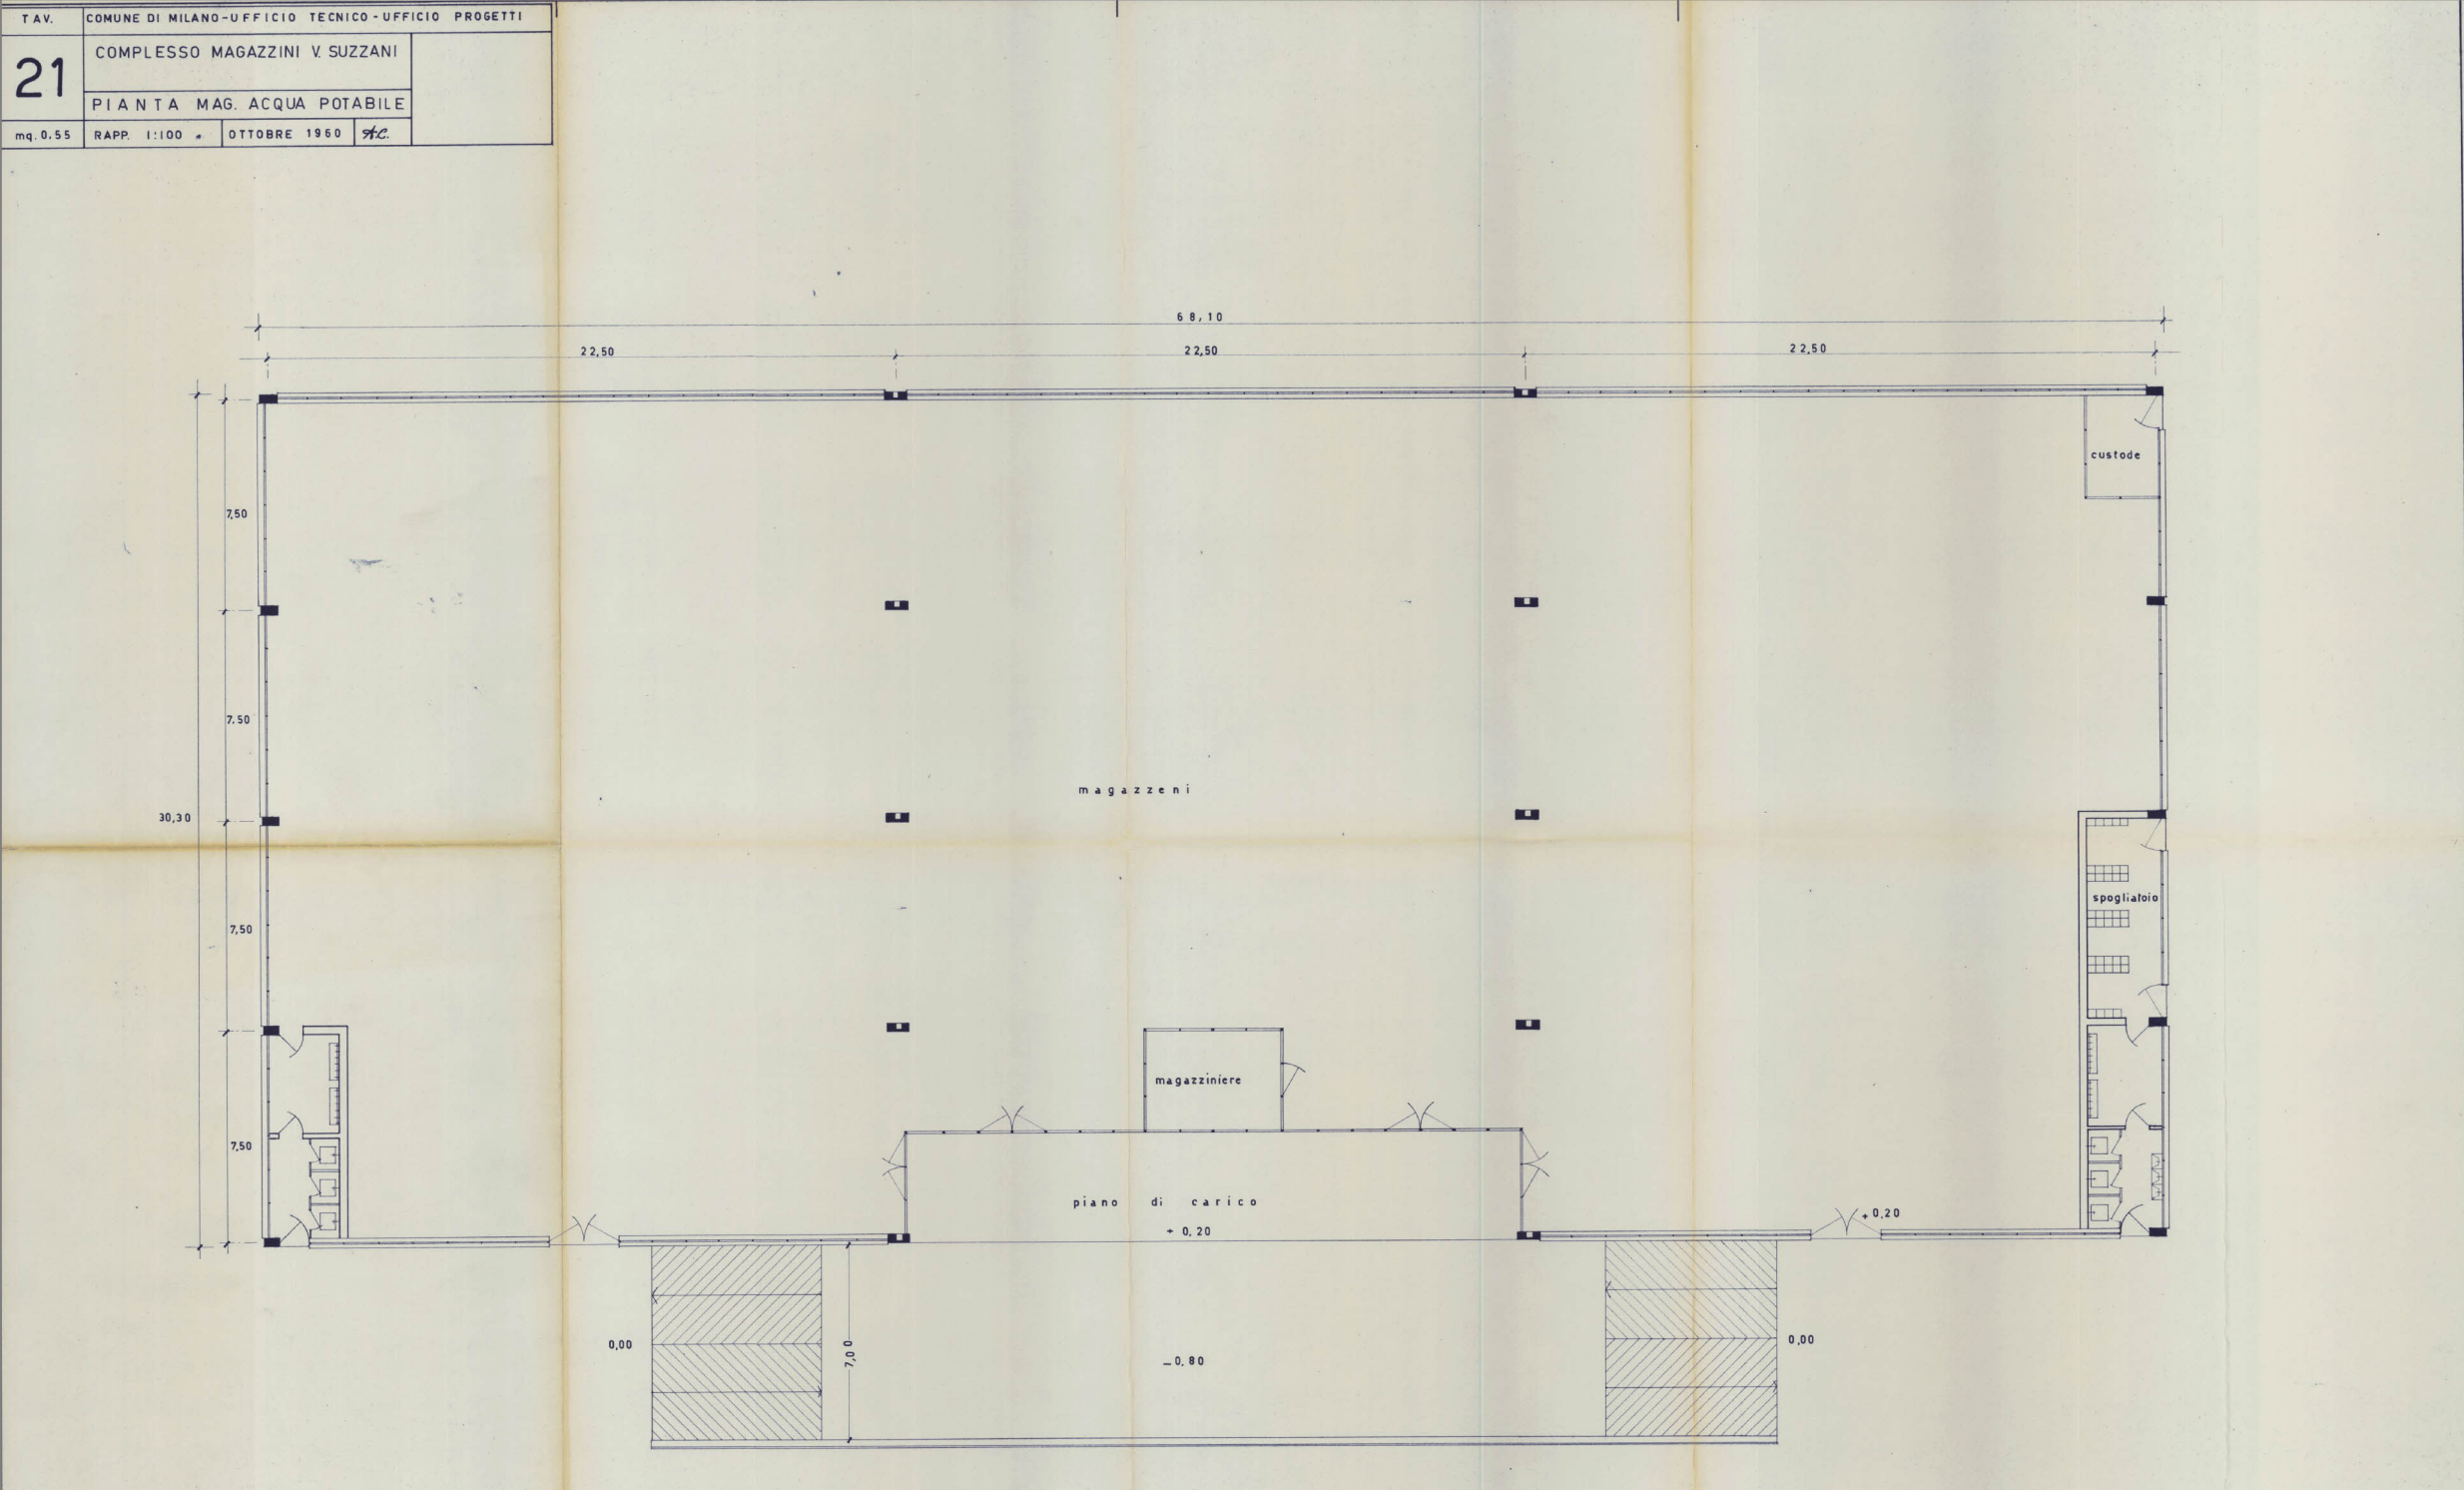

IL SECONDO CAPANNONE DI ARRIGHETTI


L'edificio dell'attuale Cittadella 1963-1965

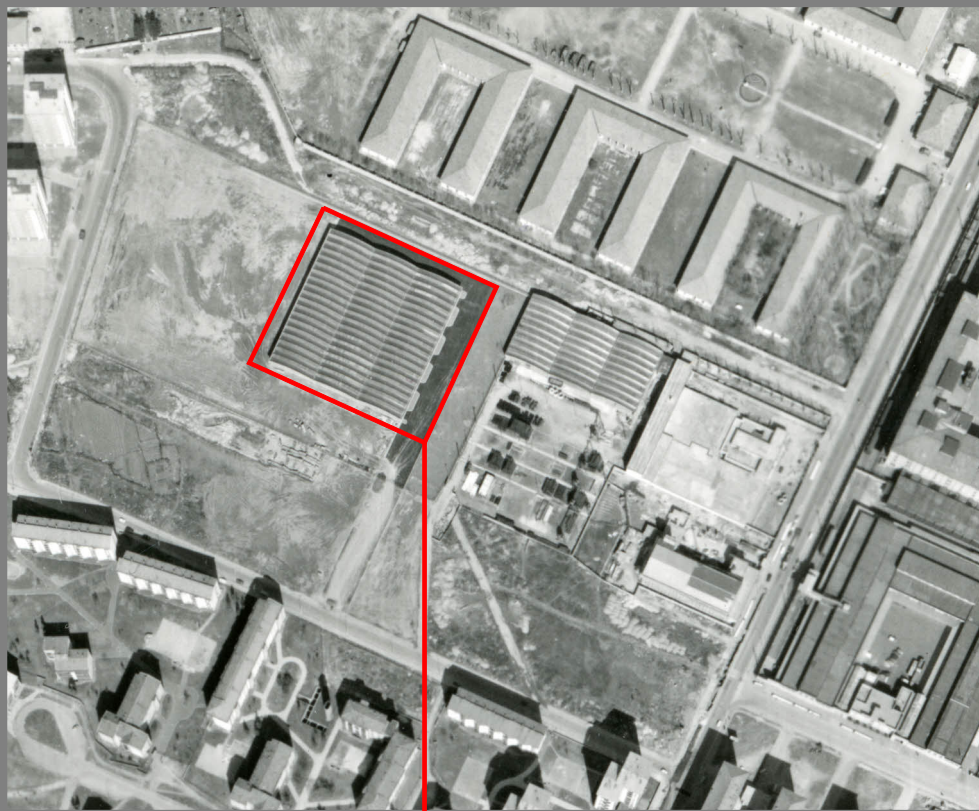

Fotopiano comunale 1965

via Racconigi 10

servizi comunali

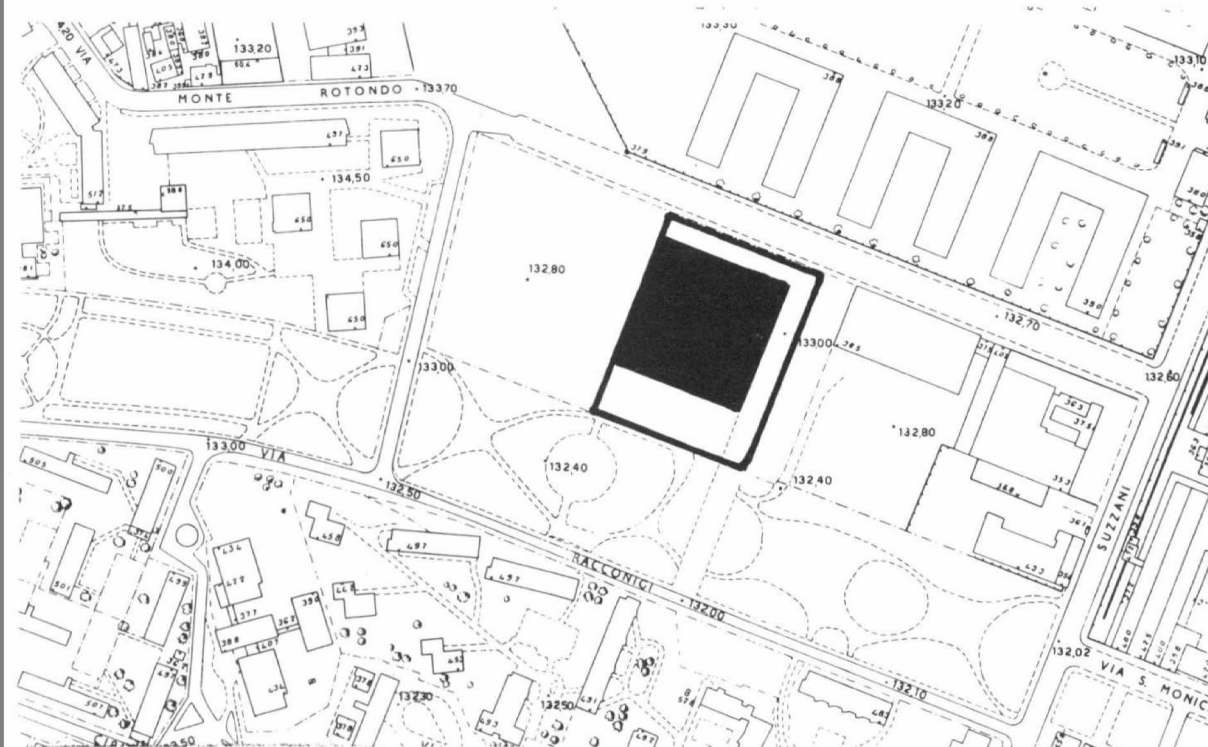


annotazioni

planimetria 1:5.000



Scheda catalogo proprietà comunali 1982

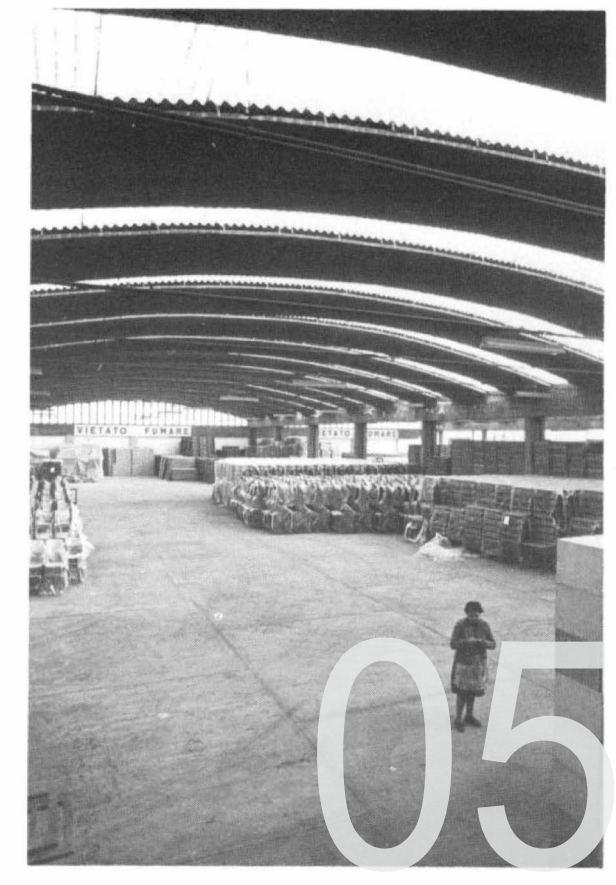

05



LE CONDIZIONI DI DEGRADO DEL MAGAZZINO DELL'ACQUA



Infiltrazioni nelle strutture portanti



06

Vista interna del Deposito

LO SCHEMA FUNZIONALE DI REVISIONE PROPOSTO AL PROGETTISTA

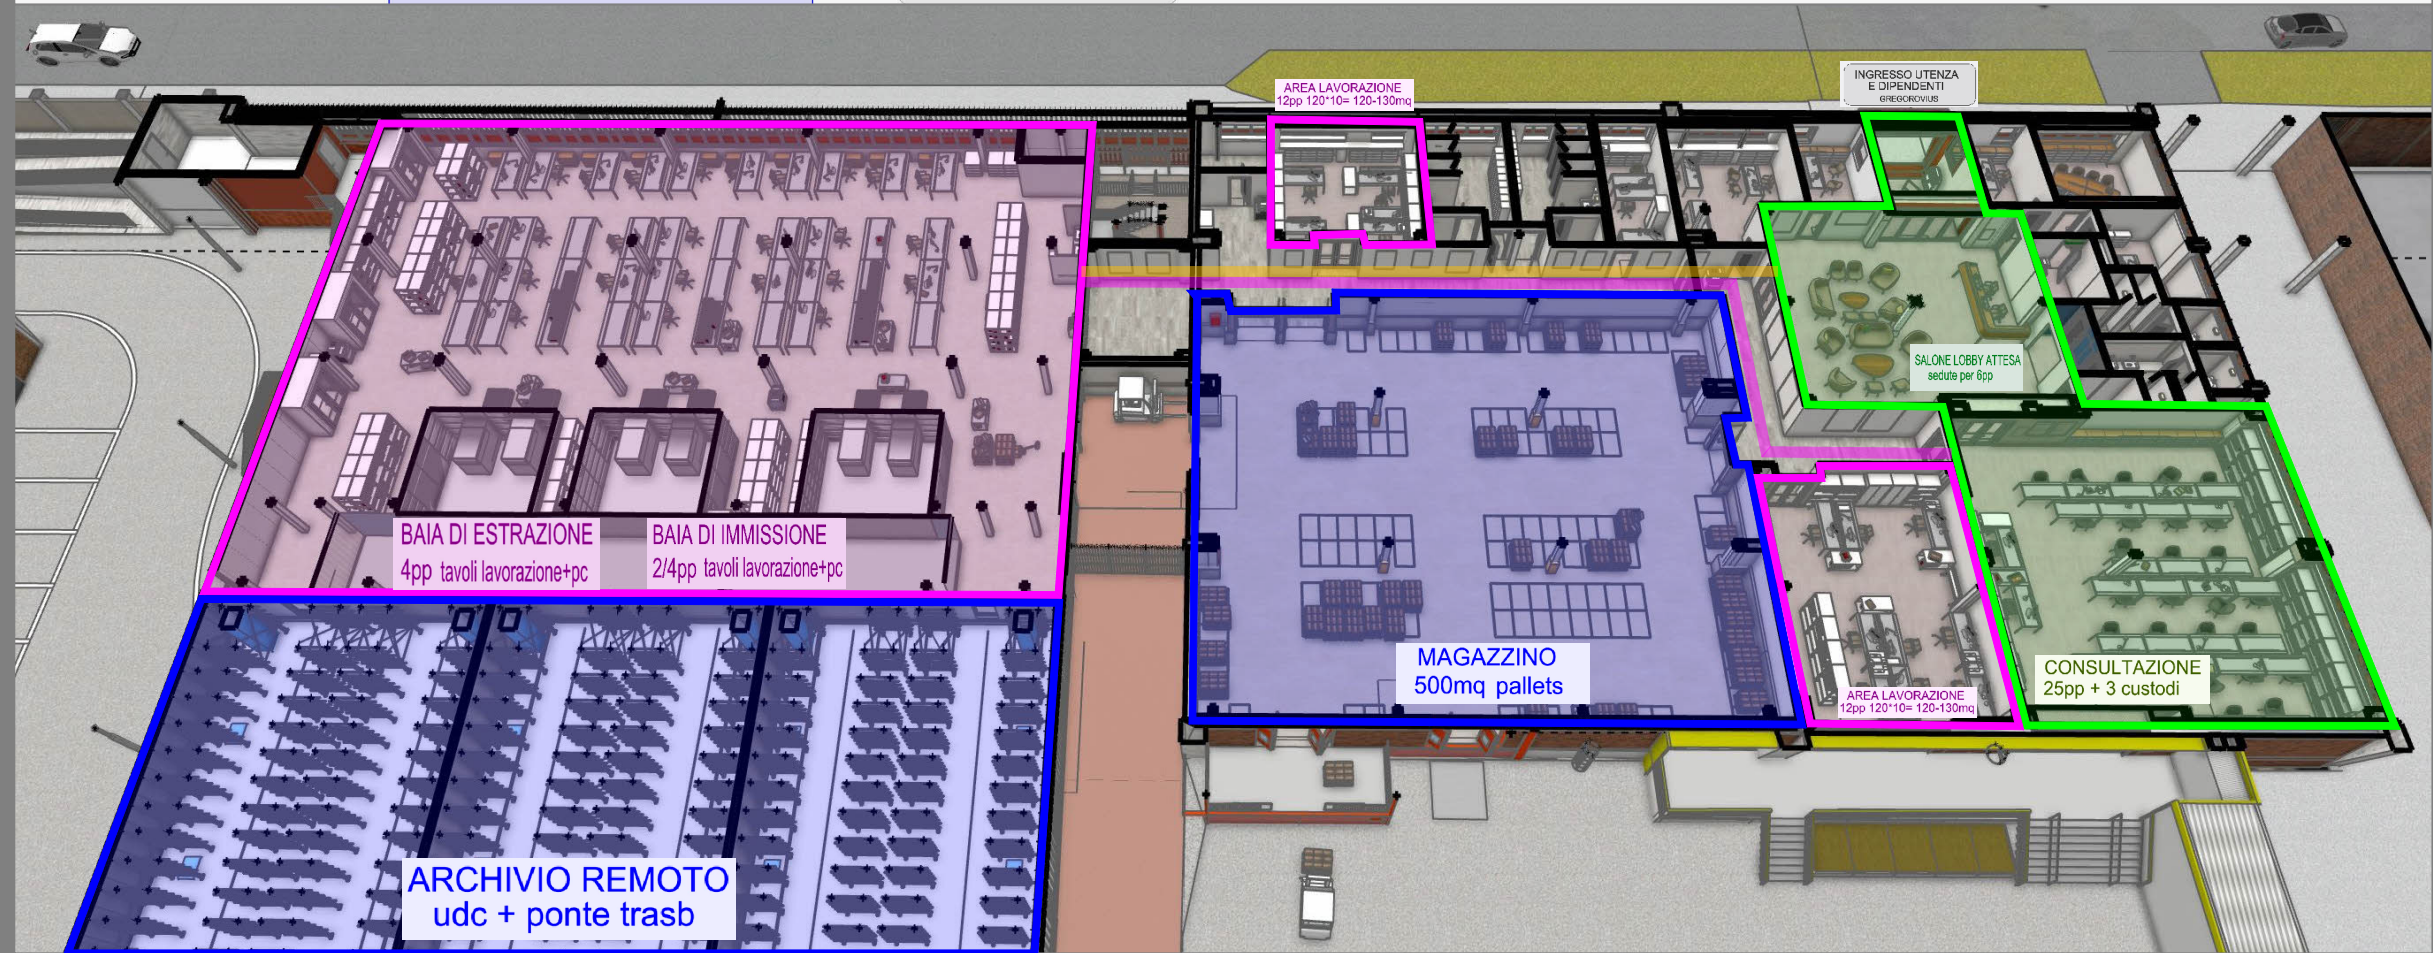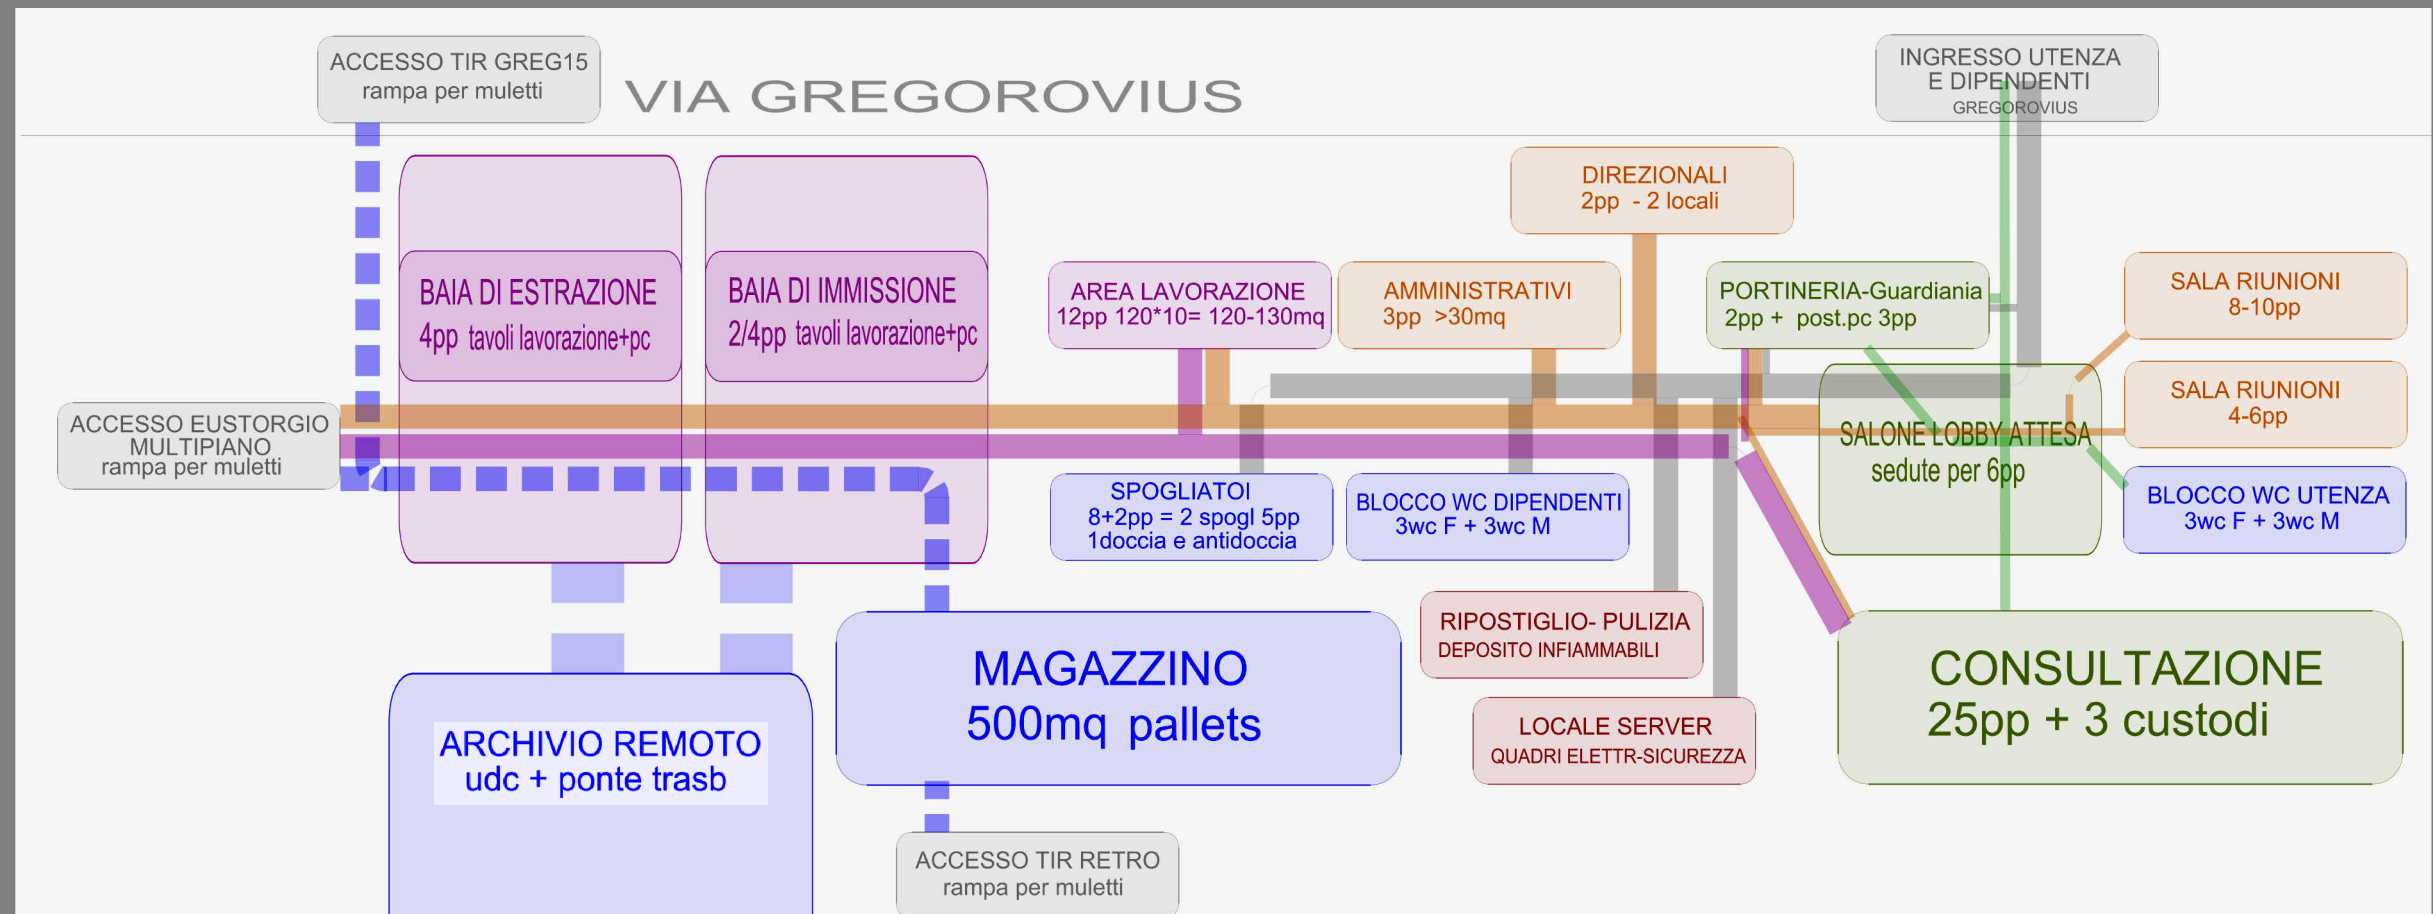

PLANIMETRIA DI PROGETTO SVILUPPATA

LA VISITA IN CANTIERE 09.04.E IL VOLUME
MANCANTE DELL'ARCHIVIO ROBOTIZZATO




STRUTTURE TIPO ARCHIVIO
CON TRASLOELEVATORI



LA REINTERPRETAZIONE DELL'AFFACCIO INDUSTRIALE SULLA VIA GREGOROVIVS

09

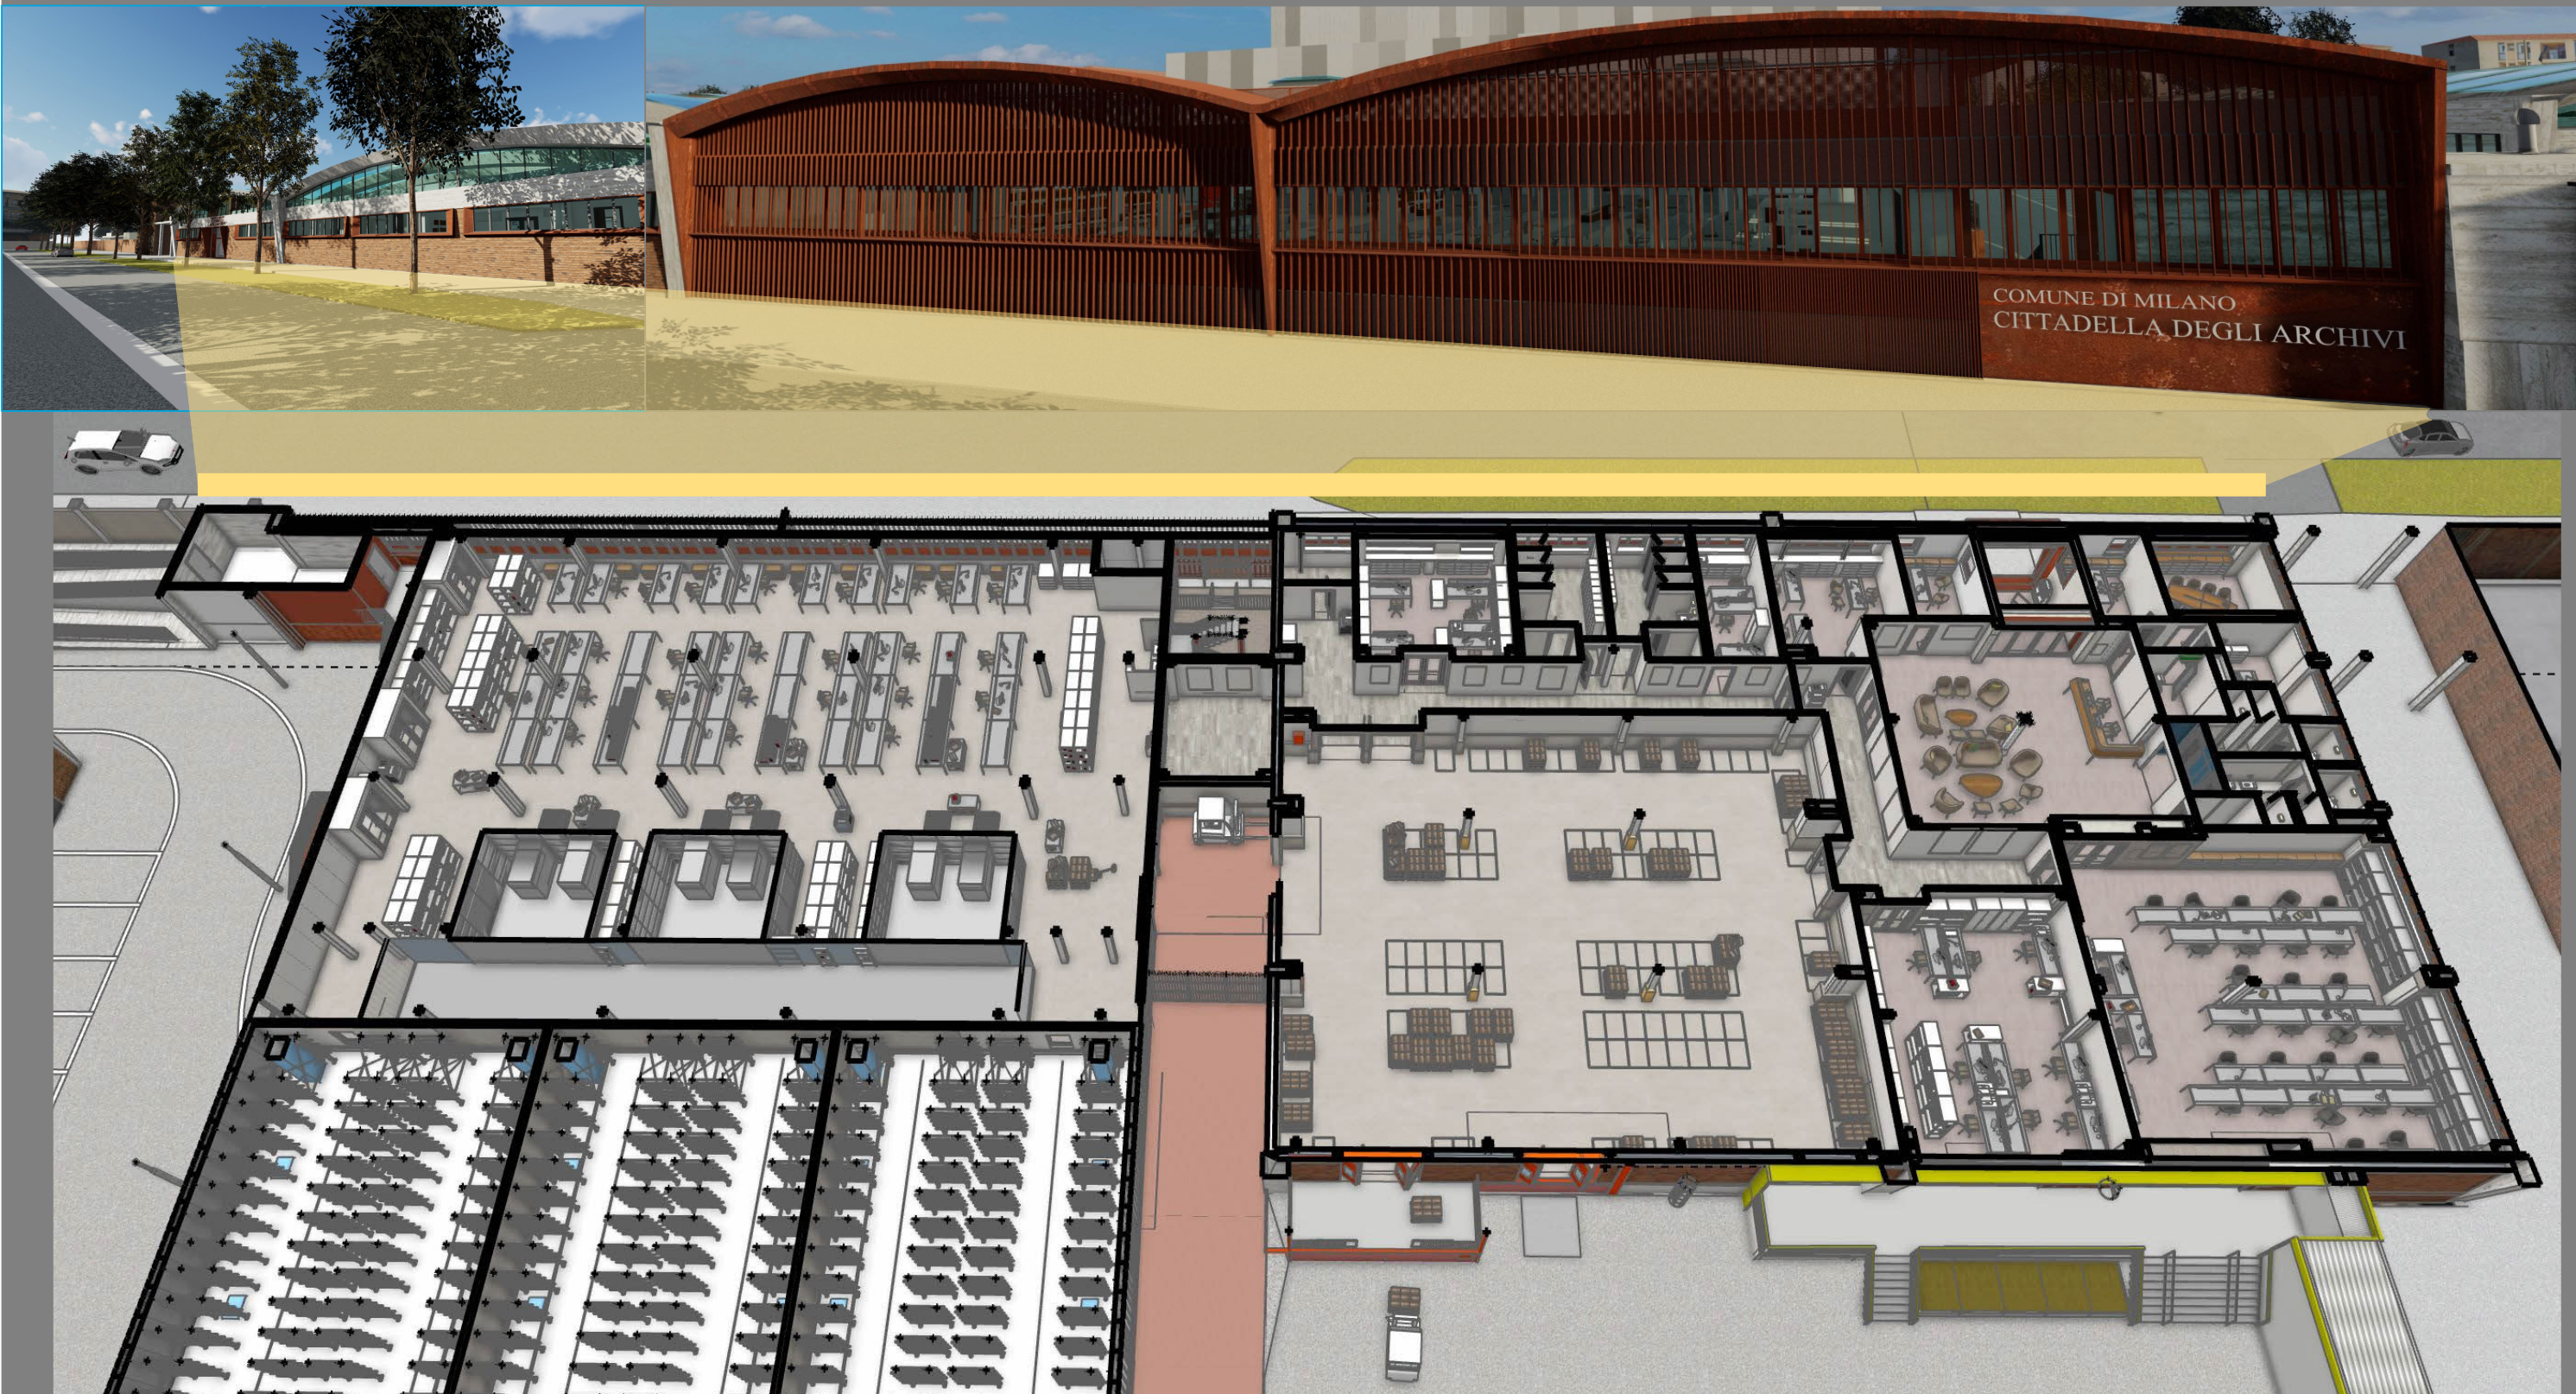

PLANIMETRIA ASSONOMETRICA DEL PIANO RIALZATO




Il complesso viene realizzato in un'articolazione di 3 volumi connessi, con il recupero del padiglione esistente, un nuovo padiglione sulla via Gregorovius e il volume dell'Archivio Meccanizzato.

I piani di pavimento di ogni funzione sono rialzati di 1m per il rischio Seveso e le aree esterne pavimentate coprono vasche di laminazione di prima pioggia per il contenimento del drenaggio delle acque piovane.



LA CONSERVAZIONE E INSERIMENTO DI UNA FACCIATA INDUSTRIALE

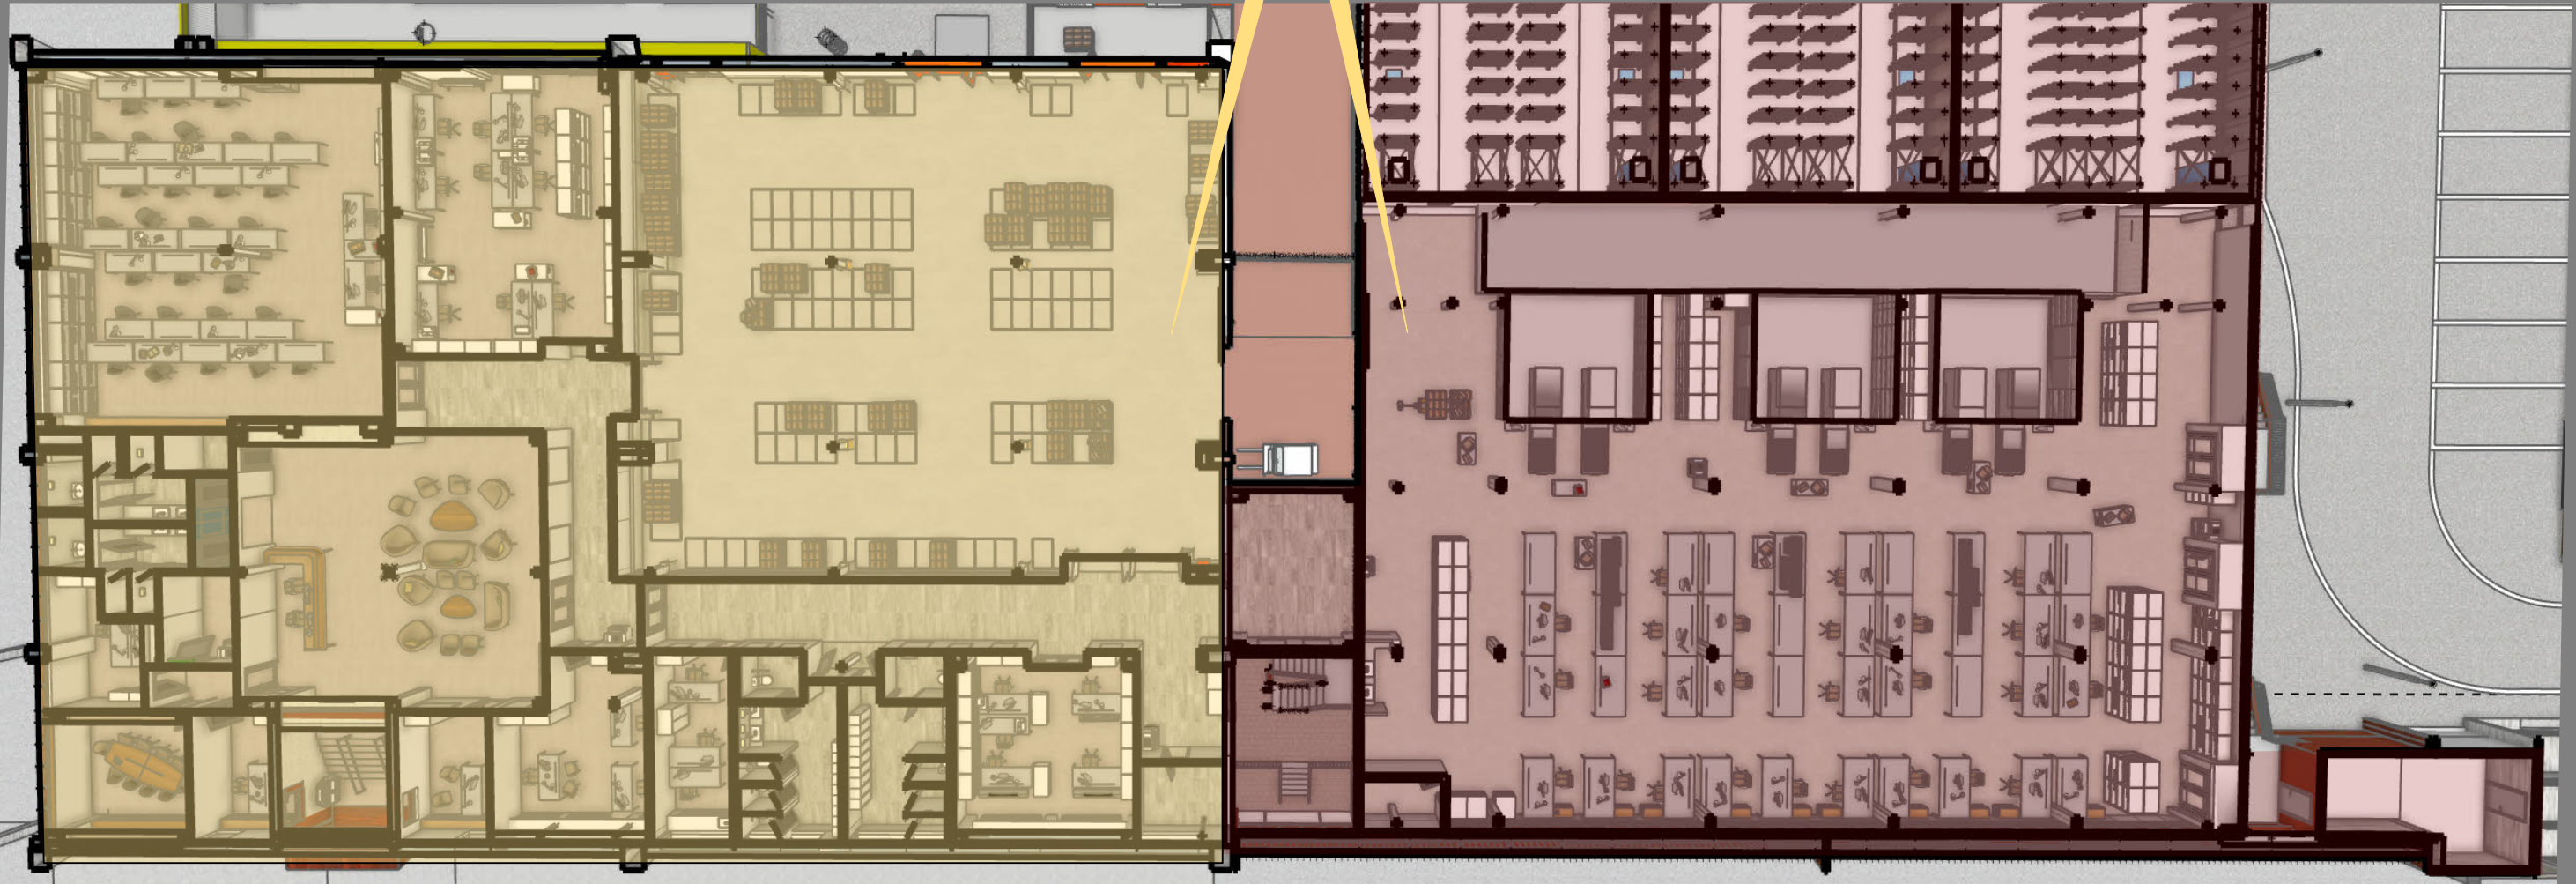

PADIGLIONE ESISTENTE

NUOVO PADIGLIONE

L'INGRESSO UTENZA SU VIA GREGOROVIVUS

12



Ingresso utenza sulla facciata del padiglione originale

Ingresso su vano scala doppia altezza



Particolare accesso pedonale da via Gregorovivus



Cittadella degli Archivi , visita Commissione Consiliare 09.04.2025

GLI SPAZI DELL'UTENZA: LOBBY INGRESSO E CONSULTAZIONE



SALA CONSULTAZIONE

Lobby di attesa e portineria



TERRAZZA ESTERNA

Consultazione

13

I percorsi dell'utenza e il ciclo della Cnsultazione




GLI SPAZI DI LAVORAZIONE:

1. LA MOVIMENTAZIONE DEI DOCUMENTI




Magazzino interno di carico e scarico del materiale documentale esterno da processare

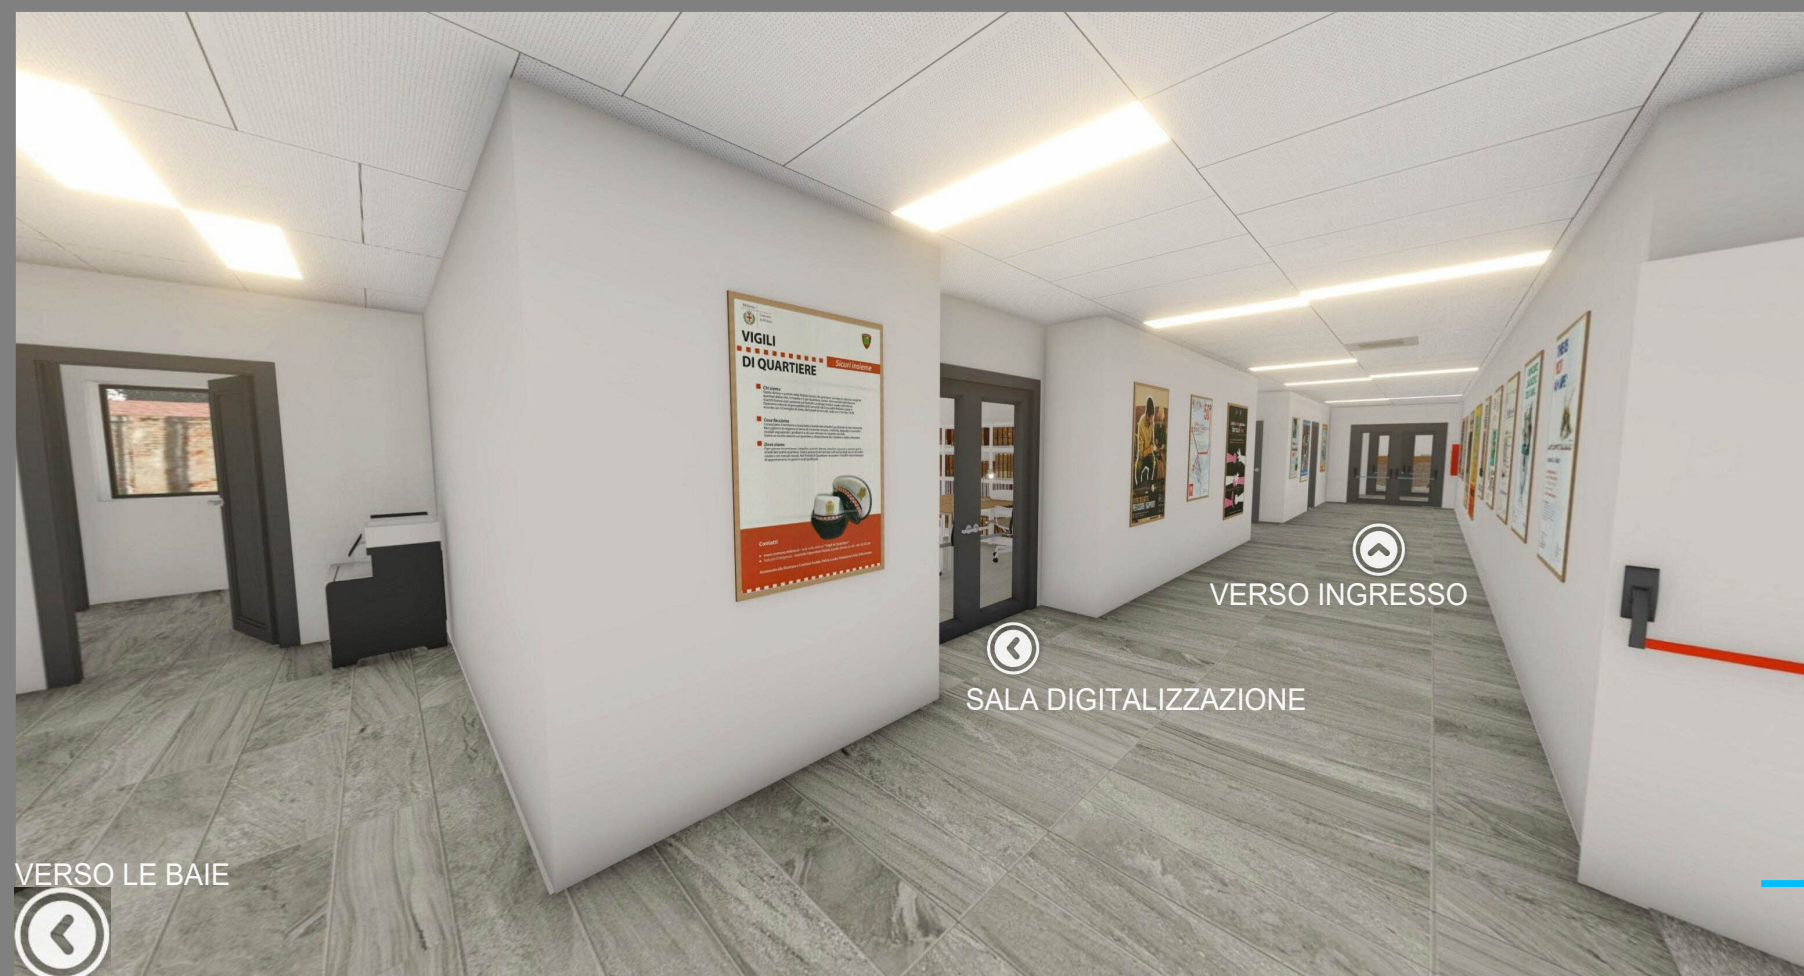

Corridoio di distribuzione

14

Il ciclo dei documenti dal Magazzino

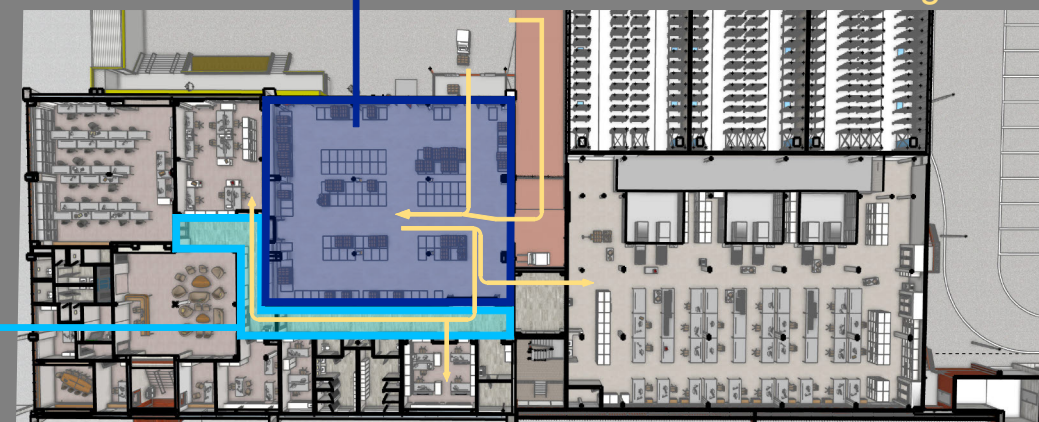

GLI SPAZI DI LAVORAZIONE:


2. IL CUORE PULSANTE: IL LOCALE BAIE DI INTER- SCAMBIO CON L'ARCHIVIO

- Attività di riordino, codificazione e metadazione dei documenti;
- Gestione database
- immissione documenti nell'archivio meccanizzato
- Estrazione documenti per digitalizzazione e consultazione



15

Il ciclo di Immissione ed Estrazione

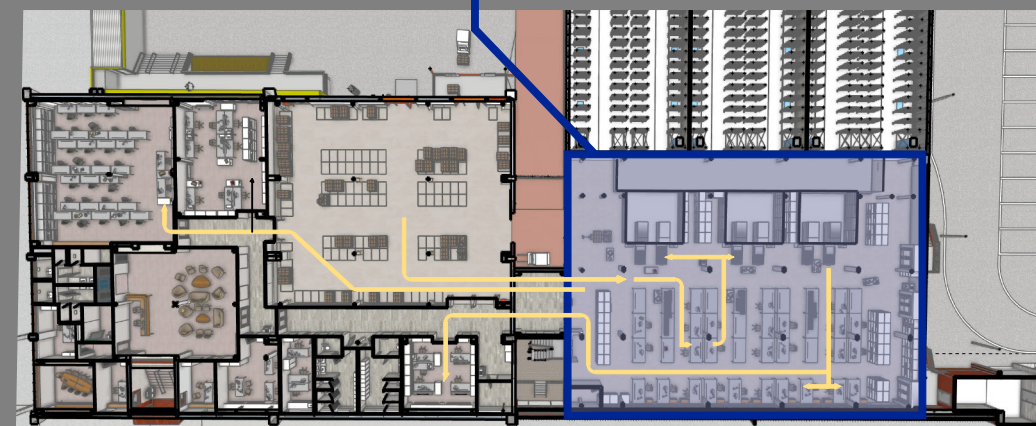

3. LA DIGITALIZZAZIONE



Sala di Digitalizzazione



Sala di Digitalizzazione

16

Il ciclo della Digitalizzazione

